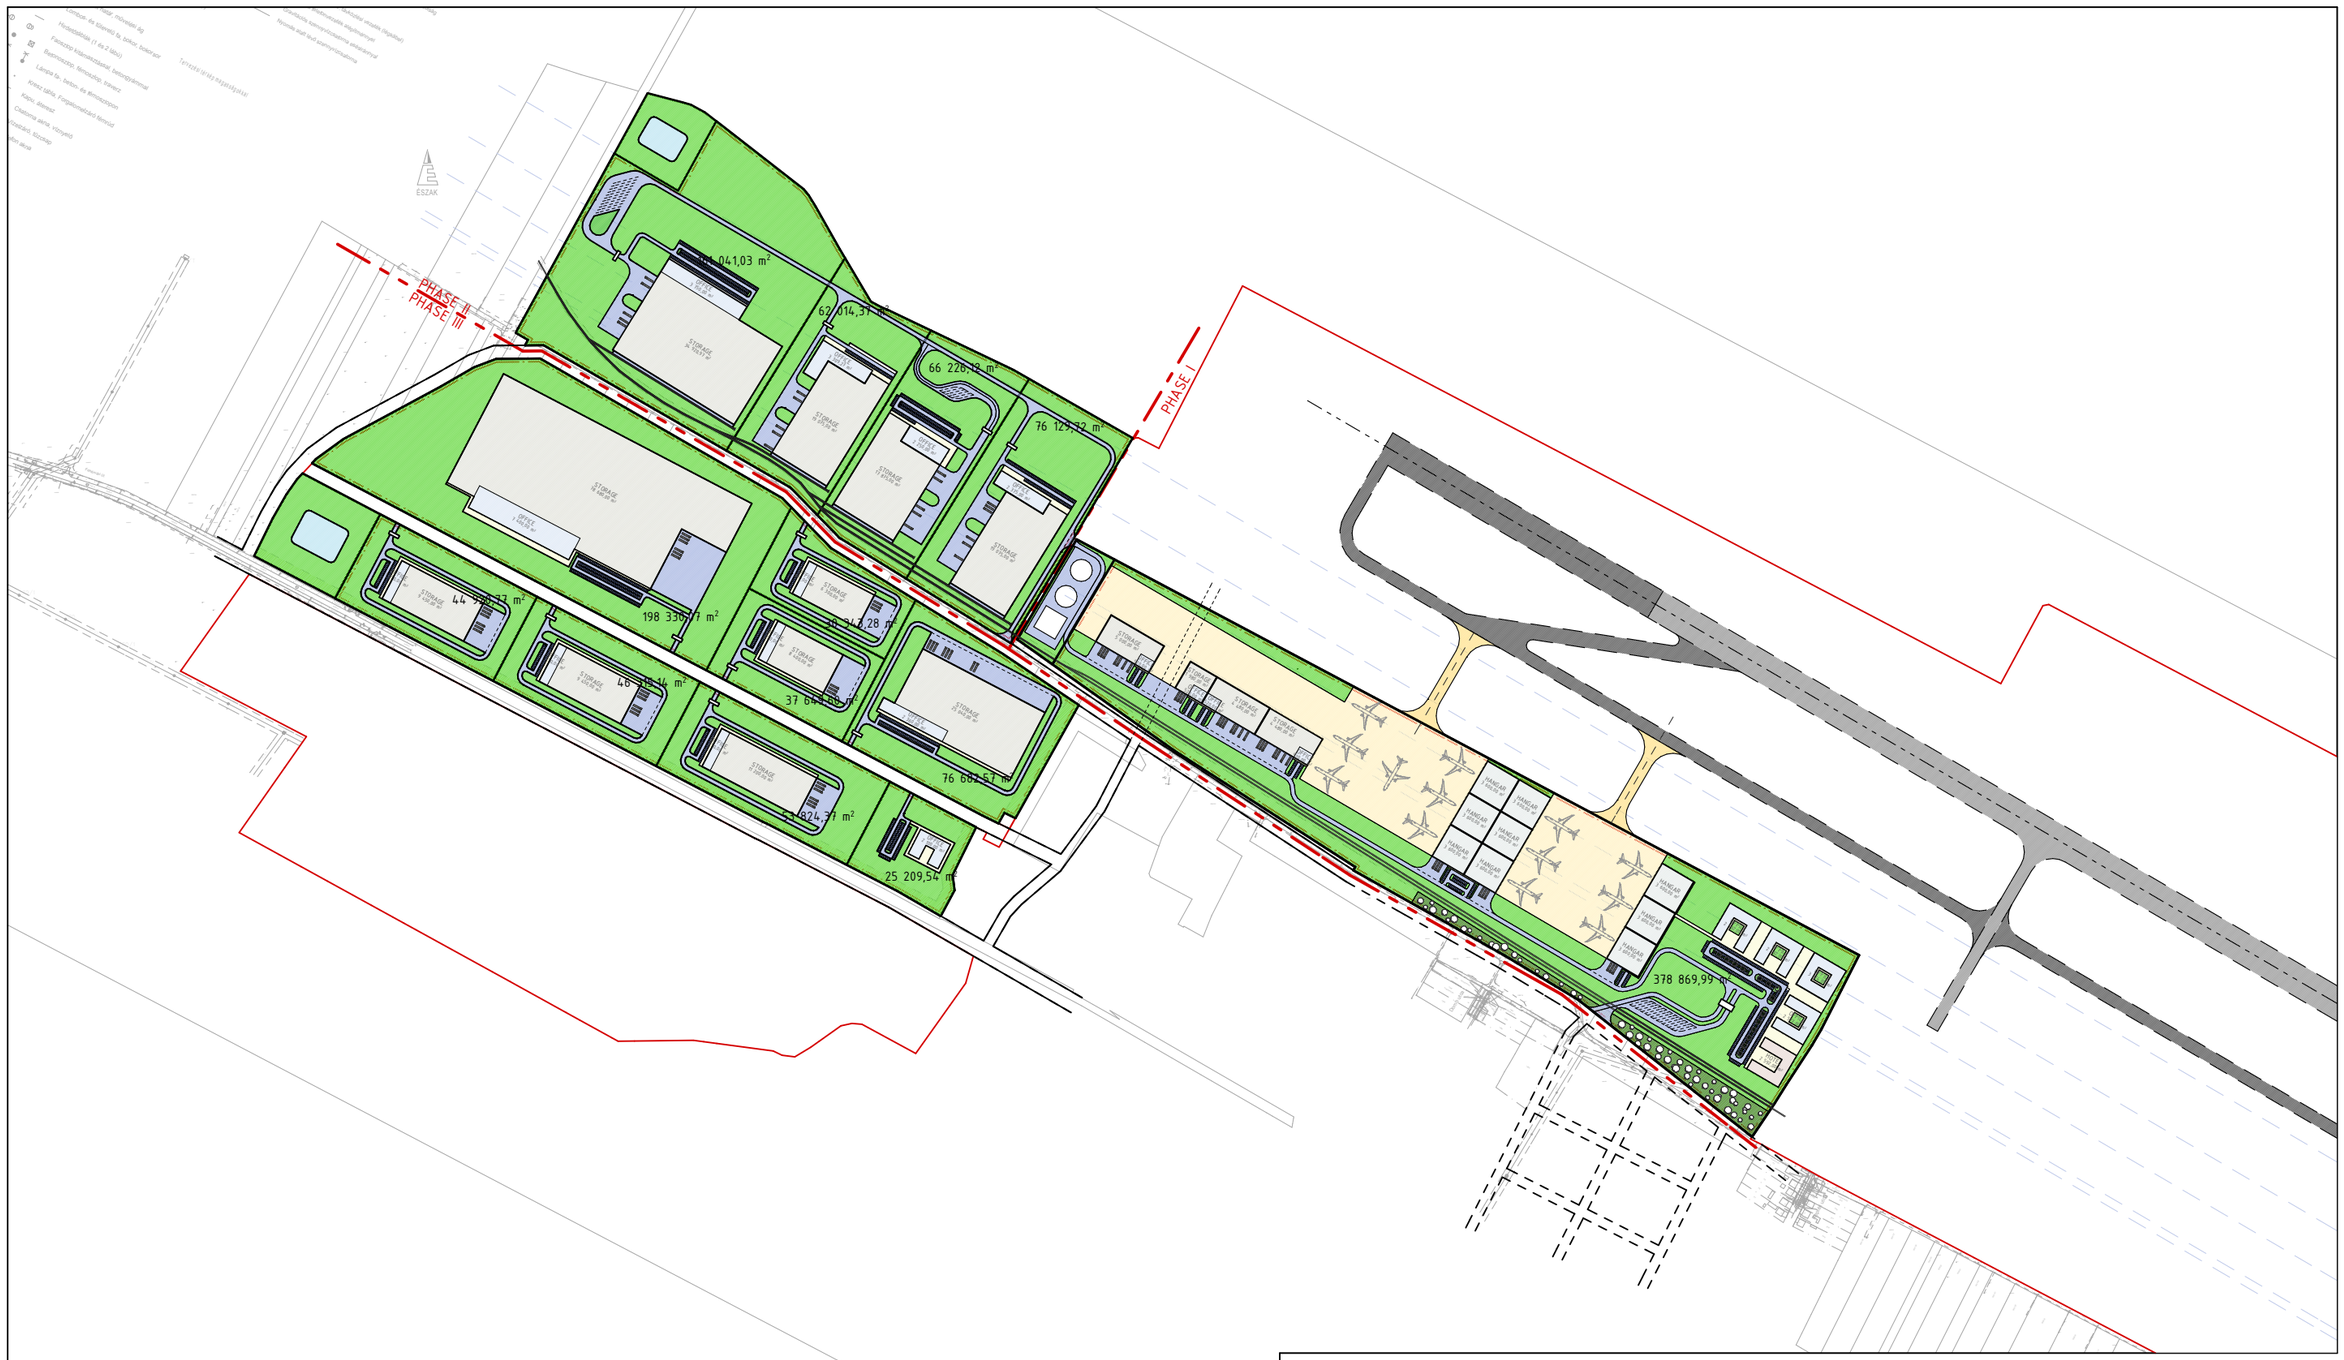

É	BEUHÁZÓ / BAUHERR PPDC PANNON PROJECTS DEVELOPMENT CONSULTING KFT H-1224 BUDAPEST, BARACKOS UTCA 99		PROJEKT / PROJEKT PÉRI INNOVÁCIÓS PARK H-9099 PÉR				
MUNKAKÖZI - VORABZUG	GENERÁLTERVEZŐ / GENERALPLANER INVEX TERVEZŐ, BERUHÁZÓ ÉS INGATLANFORGALMI KFT. H-9400 SOPRON, FRANKENBURG UTCA 7. TEL.: +36-99-313828 FAX: +36-99-510970 INFO@INVEX.HU WWW.INVEX.HU		TERVFÁZIS VÁZLATTERV	PLANUNGSPHASE VORENTWURF			
	ÜGYVEZETŐK GESCHÄFTSFÜHRER	KUBINSZKY ANDRÁS, KUBINSZKY ZSUZSA KUBINSZKY GÁBOR, KUBINSZKY BALÁZS	TERVFAJTA ÉPÍTÉSZET	FACH ARCHITEKTUR			
	FELELŐS TERVEZŐ VERANT. PLANER	OKL.ÉPÍTÉSZMÉRNÖK,DIPLING.ARCHITEKT KUBINSZKY GÁBOR É/2 01-4982	RAJZELNEVEZÉS HELYSZÍNRAJZ	PLANBENENNUNG LAGEPLAN			
	PROJEKTVEZETŐ PROJEKTLEITER	OKL.ÉPÍTÉSZMÉRNÖK,DIPLING.ARCHITEKT KUBINSZKY GÁBOR É/2 01-4982					
	TERVEZŐ GEPLANT		PROJEKTSZÁM PROJEKTNR. 09025	LÉPTÉK MAßSTAB 1:10000	DÁTUM DATUM 2009.05.29.	INDEX E	RAJZSZÁM PLAN NR. MP_02.01
	RAJZOLTA GEZEICHNET						